



ΕΦΗΜΕΡΙΣ ΤΗΣ ΚΥΒΕΡΝΗΣΕΩΣ

ΤΗΣ ΕΛΛΗΝΙΚΗΣ ΔΗΜΟΚΡΑΤΙΑΣ

ΤΕΥΧΟΣ ΤΕΤΑΡΤΟ **Αρ. Φύλλου 444**

13 Ιουνίου 2001

ΠΕΡΙΕΧΟΜΕΝΑ

ΑΠΟΦΑΣΕΙΣ

ΑΠΟΦΑΣΕΙΣ

Αριθ. 1026546/2294/Β0010 (1)

Καθορισμός των ορίων του αιγιαλού παραλίας στη θέση "ΛΙΜΝΗ ΑΚΟΛΗ" Δήμου Κασσωπαίων Νομού Κερκύρας.

Ο ΥΠΟΥΡΓΟΣ ΟΙΚΟΝΟΜΙΚΩΝ

Έχοντας υπόψη:

1.- Τις διατάξεις του Π.Δ. 551/88 "Οργάνωση Νομαρχιών - Οργάνωση Οικονομικών Υπηρεσιών" (ΦΕΚ 259 τ.Α'), όπως τροποποιήθηκε και ισχύει.

2.- Τις διατάξεις του άρθρου 100 του Π.Δ. 284/88 "περί Οργανισμού Υπουργείου Οικονομικών".

3.- Τις διατάξεις του Ν.2218/1994 "Περί ίδρυσης Νομαρχιακής αυτοδιοίκησης κ.λ.π. (ΦΕΚ 90 τ.Α'), όπως τροποποιήθηκε συμπληρώθηκε και ισχύει.

4.- Τις διατάξεις του άρθρου 14 του Ν.2399/96 "Υλοποίηση της εισοδηματικής πολιτικής έτους 1996 για μισθούς και συντάξεις και άλλες διατάξεις (ΦΕΚ 90 τ.Α'), με το οποίο καταργήθηκαν οι θέσεις των Περιφερειακών Διευθυντών και οι αρμοδιότητές τους περιήλθαν στο Γενικό Γραμματέα Περιφέρειας.

5.- Τις διατάξεις των παρ. 2 και 6 του άρθρου 1 Ν.2503/97 Διοίκηση Οργάνωση, Στελέχωση της Περιφέρειας, ρύθμιση θεμάτων για την Τοπική Αυτοδιοίκηση και άλλες διατάξεις (ΦΕΚ 107 τ.Α'), σύμφωνα με τις οποίες οι Περιφερειακές Υπηρεσίες του Υπουργείου Οικονομικών, που συγκροτούσαν την Περιφερειακή Διοίκηση του Νομού ή Νομαρχίας δεν υπήχθησαν στην ενιαία οργανική μονάδα της Περιφέρειας ούτε καταργήθηκαν, αλλά αποτελούν από 01-09-97 Υπηρεσίες του Υπουργείου Οικονομικών.

6.- Το αριθ. 28979/31.7.97 έγγραφο της Δ/νσης Διοίκησης του Υπ. Εσωτερικών Δημ. Διοίκησης και Αποκέντρωσης, σύμφωνα με το οποίο οι αρμοδιότητες του Γενικού Γραμματέα της Περιφέρειας σε θέματα Υπηρεσιών του Υπ. Οικονομικών μεταφέρονται από 1.9.97 στον Υπουργό Οικονομικών.

7.- Την αριθ. 1039386/441/Α0006/21.4.2000 (ΦΕΚ 571 τ.Β'/21.4.2000) κοινή απόφαση του Πρωθυπουργού και Υπουργού Οικονομικών "περί ανάθεσης αρμοδιοτήτων του Υπουργού Οικονομικών στους Υφυπουργούς".

8.- Την αριθμ. 1043053/483/Α0006/9.5.2000 (ΦΕΚ 622 τΒ'/10.5.2000) απόφαση του Υφυπ. Οικονομικών "περί μεταβίβασης αρμοδιοτήτων του, στον Γενικό Γραμματέα, τους Γενικούς Διευθυντές κλπ. του Υπουργείου Οικονομικών".

9.-Τις διατάξεις του άρθρου 4 παραγρ. 3 του Ν. 2386/96 (ΦΕΚ 43τ.Α'/7.3.96) "Ρυθμίσεις θεμάτων εθνικών κληροδοτημάτων, δημοσίων και ανταλλαξίμων κτημάτων και άλλες διατάξεις".

10.- Τις διατάξεις των άρθρων 1 μέχρι και 7 του Α.Ν. 2344/1940 "Περί αιγιαλού και παραλίας, όπως τροποποιήθηκαν και συμπληρώθηκαν με τις διατάξεις:

α) του άρθρου 13 του Ν. 1078/1980 και β) του άρθρου 23 του Ν. 1337/1983.

11.- Την από 7.7.2000 έκθεση Επιτροπής καθορισμού των ορίων αιγιαλού και παραλίας στη θέση Λίμνη 'Ακολη Δήμου Κασσωπαίων Νομού Κερκύρας και το από 1.12.1998 τοπογραφικό διάγραμμα που συντάχθηκε από τη Δ/νση Τεχνικών Υπηρεσιών Υπουργείου Οικονομικών σε μια πινακίδα σε κλίμακα 1:500 και το οποίο ελέγχθηκε ως προς την ακρίβεια της αποτύπωσης την 1.12.1998 και θεωρήθηκε την ίδια ημερομηνία όπως ορίζουν οι διατάξεις του άρθρου 20 του Ν. 719/77 και συνοδεύει την έκθεση της προαναφερομένης Επιτροπής.

12.- Την σύμφωνη γνώμη του Γενικού Επιτελείου Ναυτικού που διατυπώθηκε στο Φ.544.5/762/00/15.11.2000 έγγραφό του, αποφασίζουμε:

Επικυρώνουμε την από 7.7.2000 έκθεση της κατά το άρ-

θρο 100 του Π.Δ. 284/88 αρμόδιας Επιτροπής περί χάραξης των ορίων αιγιαλού και δημιουργία ζώνης παραλίας στην περιοχή Λίμνη Άκολη Δήμου Κασσωπαίων Νομού Κερκύρας, καθώς επίσης και το από 1.12.1998 σχετικό με την Χάραξη, τοπογραφικό - υψομετρικό διάγραμμα, κλίμακας 1:500 σε μία (1) πινακίδα που συντάχθηκε από το Υπουργείο Οικονομικών/Δ/νση Τεχνικών Υπηρεσιών και το οποίο ελέγχθηκε ως προς την ακρίβεια της αποτύπωσης από το Υπουργείο Οικονομικών την 1.12.1998 και θεωρήθηκε την ίδια ημερομηνία, όπως ορίζουν οι διατάξεις του άρθρου 20 του Ν. 719/77.

Στο τοπογραφικό αυτό διάγραμμα καθορίσθηκε από την αρμόδια Επιτροπή, όπως πιο πάνω αναφέρεται, η οριογραμμή του αιγιαλού με Κόκκινη συνεχόμενη πολυγωνική γραμμή με στοιχεία Κ1, Κ2, Κ3, ... Κ13, Κ14 της οποίας οι κορυφές εξασφαλίζονται με συντεταγμένες του Κρατικού Δικτύου.

Την οριογραμμή της παραλίας με κίτρινη συνεχόμενη πολυγωνική γραμμή με στοιχεία Π1, Π2, Π3......Π13, Π14 με σταθερή απόσταση 10μ., από την οριογραμμή του αιγιαλού της οποίας ομοίως οι κορυφές εξασφαλίζονται με συντεταγμένες του Κρατικού Δικτύου.

Αποφαίνεται ότι δεν υφίσταται παλαιός αιγιαλός ούτε κτίσματα εντός της ζώνης παραλίας.

Ο καθορισμός της οριογραμμής του αιγιαλού γίνεται για πρώτη φορά στην περιοχή αυτή.

Η παρούσα απόφαση μαζί με την έκθεση της Επιτροπής και το τοπογραφικό διάγραμμα να δημοσιευθούν στην Εφημερίδα της Κυβερνήσεως.

Αθήνα, 15 Μαΐου 2000

Με εντολή Υπουργού
Ο Γενικός Διευθυντής Δ. Π. & Εθν. Κληρ/των
ΣΠΥΡΟΣ Ι. ΣΤΑΘΗΣ

ΕΚΘΕΣΗ ΕΠΙΤΡΟΠΗΣ ΚΑΘΟΡΙΣΜΟΥ
ΤΩΝ ΟΡΙΩΝ ΑΙΓΙΑΛΟΥ

Για τον καθορισμό των ορίων του αιγιαλού Στη θέση Λίμνη Άκολη του Δήμου Κασσωπαίων

Στην Κέρκυρα σήμερα την 7.7.2000. Οι υπογεγραμμένοι:

1 -Αθανασία Αργυρού, Προϊσταμένη Κτηματικής Υπηρεσίας του Δημοσίου Κέρκυρας.

2. Ιωάννης Μυτιληναίος, αντικαταστάτης του Λιμενάρχη Κερκύρας

3. Ιωσήφ Ροδίτης, Προϊστάμενος ΤΥΔΚ. που αποτελούν την Επιτροπή Καθορισμού των ορίων αιγιαλού, σύμφωνα με το άρθρο 74 του Π. Δ. 636/77

Λαβόντες υπ' όψη:

1. Το υπ' αριθ. Πρωτ. 1045196/888/ΔΤΥ/19.4.99 έγγραφο Υπ. Οικονομικών με το οποίο ζητείται ο καθορισμός των ορίων του αιγιαλού στην παραπάνω περιοχή.

2 .Το από 1.12.1998 τοπογραφικό διάγραμμα που συντάχθηκε από τις Τεχνικές Υπηρεσίες του Υπουργείου Οικονομικών σε μια (1) πινακίδα σε κλίμακα 1:500, ελεγμένο για την ακρίβεια και την τήρηση των προδιαγραφών από τον Ξηρογιάννη Γρηγόριο, Προϊστάμενο των Τεχνικών Υπηρεσιών του Υπουργείου Οικονομικών την 1.12.1998, όπως ορίζει το άρθρο 20 του Ν. 719/77.

3. Το άρθρο 23 του Ν. 1337/83 και το Π.Δ. 12.3.83 (ΦΕΚ 33 Α/14.3.83) «περί προστασίας των ακτών»

4. Τις διατάξεις του Α. Ν. 2344/40 όπως τροποποιήθηκε καθώς επίσης τη σχετική Δικαστηριακή και Διοικητική Νομολογία.

5. Την αντίληψη που σχηματίσαμε για το πλάτος της βρεχόμενης ζώνης της ξηράς και των λοιπών στοιχείων, δηλαδή:

α. Ομαλή κλίση του εδάφους 20 -30%, θαμνώδης και δενδρώδης βλάστηση

β. Βραχώδης και αμμώδης ακτή και βυθός.

γ. Αύξηση του βάθους της θάλασσας προοδευτικά χωρίς υφάλους.

δ. Απουσία παλιρροιών και θαλασσίων ρευμάτων.

ε. Μέτριοι Βόρειοι - ΒΔ άνεμοι που δημιουργούν κυματισμό ύψους 2μ.

7. Λοιπά στοιχεία που αφορούν την επικοινωνία της λίμνης με τη θάλασσα μέσω παλαιού αγωγού, αποφασίζει:

1 .Καθορίζει πάνω στο ανωτέρω τοπογραφικό διάγραμμα:

α) Δια συνεχούς ερυθράς γραμμής το όριο του αιγιαλού.

β) Δια συνεχούς κίτρινης γραμμής το όριο της παραλίας.

Αναλυτικώς:

Ως οριογραμμή αιγιαλού ορίζεται η πολυγωνική των κορυφών Κ1, Κ2, Κ3, Κ4, Κ5, Κ6 ,Κ7, Κ8 ,Κ9, Κ10, Κ11, Κ12, Κ13, Κ14

Οι οποίες εξασφαλίζονται εκ τριγωνομετρικών σημείων ως κατωτέρω:

α/α Χ	Ψ	α/α Χ	Ψ
Κ1 (-1.083,20	2.745,50)	Κ2 (-1.140,35	2.745,00)
Κ3(-1.230,65	2.786,70)	Κ4 (-1.265,60	2.823,70)
Κ5(-1.320,85	2.809,30)	Κ6 (- 1.340,25	2.796,20)
Κ7(-1.385,30	2.779,85)	Κ8 (- 1.421,40	2.824,50)
Κ9 (-1.416,15	2.844,10)	Κ10 (-1.410,00	2.856,50)
Κ11 (-1.420,75	2931,30)	Κ12 (-1.302,00	2.959,90)
Κ13 (-1.266.75	2.998,10)	Κ14 (-1.222,50	3.007,80)

Ως οριογραμμή παραλίας ορίζεται η πολυγωνική των κορυφών:

Π1, Π2, Π3, Π4, Π5, Π6, Π7, Π8, Π9, Π10, Π11, Π12, Π13, Π14.

Καθορίζεται σε ζώνη παραλίας εύρους 10.00 μέτρων Αποφασίζει ότι δεν υφίσταται παλαιός αιγιαλός ούτε κτίσματα στην ζώνη της παραλίας

Κέρκυρα, 7 Ιουλίου 2000

Η Πρόεδρος	Τα Μέλη
ΑΘΑΝΑΣΙΑ ΑΡΓΥΡΟΥ	ΙΩΑΝΝΗΣ ΜΥΤΙΛΗΝΑΙΟΣ
	ΙΩΣΗΦ ΡΟΔΙΤΗΣ

ΑΠΟΣΠΑΣΜΑ ΧΑΡΤΟΥ Γ.Υ.Σ. ΚΛ 1:50000

ΓΡΑΜΜΗ ΑΙΓΙΑΛΟΥ

ΓΡΑΜΜΗ ΠΑΡΑΛΙΑΣ

ΥΠΟΜΝΗΜΑ

1._ Η αποτύπωση εγινε ταχυμετρικα τον μηνα Σεπτέμβριο του 1998

2._ Ως υψόμετρο ελήφθει η μεση σταθμη της θαλασσης κατά την αποτύπωση.

3._ Κατά μήκος της παραλίας ετοποθετήθησαν μόνιμα οροσημα απο μπετον K_1, K_2, K_3..........

4._ Το διαγραμμα εχει ενταχθει στο τριγωνομετρικο δικτυο της χώρας.

ΠΙΝΑΚΑΣ ΣΥΝΤΕΤΑΓΜΕΝΩΝ ΟΡΟΣΗΜΩΝ

K_1	Χ = -1269.70	Ψ = +2989.09
K_2	Χ = -1297.84	Ψ = +2934.20
K_3	Χ = -1318.15	Ψ = +2942.48
K_4	Χ = -1372.07	Ψ = +2938.35
K_5	Χ = -1406.33	Ψ = +2883.52
K_6	Χ = -1379.95	Ψ = +2793.68
K_7	Χ = -1279.40	Ψ = +2831.52
K_8	Χ = -1279.38	Ψ = +2849.18
K_9	Χ = -1234.00	Ψ = +2792.20
K_{10}	Χ = -1154.70	Ψ = +2752.90

ΕΘΝΙΚΟ ΤΥΠΟΓΡΑΦΕΙΟ

ΛΙΜΝΗ ΑΚΟΛΗ

Δασώδης έκταση

Βούρλα

ΥΠΟΥΡΓΕΙΟ ΟΙΚΟΝΟΜΙΚΩΝ

ΔΙΕΥΘΥΝΣΗ ΤΕΧΝΙΚΩΝ ΥΠΗΡΕΣΙΩΝ

ΤΜΗΜΑ Β΄

ΤΟΠΟΓΡΑΦΙΚΟ ΔΙΑΓΡΑΜΜΑ

ΚΛΙΜΑΚΑ 1:500

Σύνολο Φύλλων 1

Αριθ. Φύλλου 1

ΝΟΜΟΣ: ΚΕΡΚΥΡΑΣ

ΕΠΑΡΧΙΑ: ΚΕΡΚΥΡΑΣ

ΘΕΣΗ: ΛΙΜΝΗ ΑΚΟΛΗ, (Δήμου Κασσωπαίων)


ΑΡΜΟΔ. ΟΙΚ. ΕΦΟΡΙΑ: ΚΕΡΚΥΡΑΣ

ΑΡΙΘ. Δ/ΓΗΣ ΥΠ. ΟΙΚΟΝΟΜΙΚΩΝ: 1103627/1465/14-9-98

ΑΡΙΘ. ΠΡΩΤ.

ΕΘΕΩΡΗΘΗ Αθήνα: 11.12.98 Ο Προϊστάμενος	Αθήνα 1-12-1998 Οι Συντάξαντες		Αθήνα 1-12-1998 Η Σχεδιάστρια
... ΣΤΡΟΓΙΑΝΝΗΣ	Γ. ΑΣΗΜΑΚΟΠΟΥΛΟΣ Τοπ/φος Μηχ/κος	Δ. ΣΤΑΥΡΟΠΟΥΛΟΣ Εργοδηγός	Α. ΚΑΓΚΑΡΑΚΗ

-1400 -1350 -1300

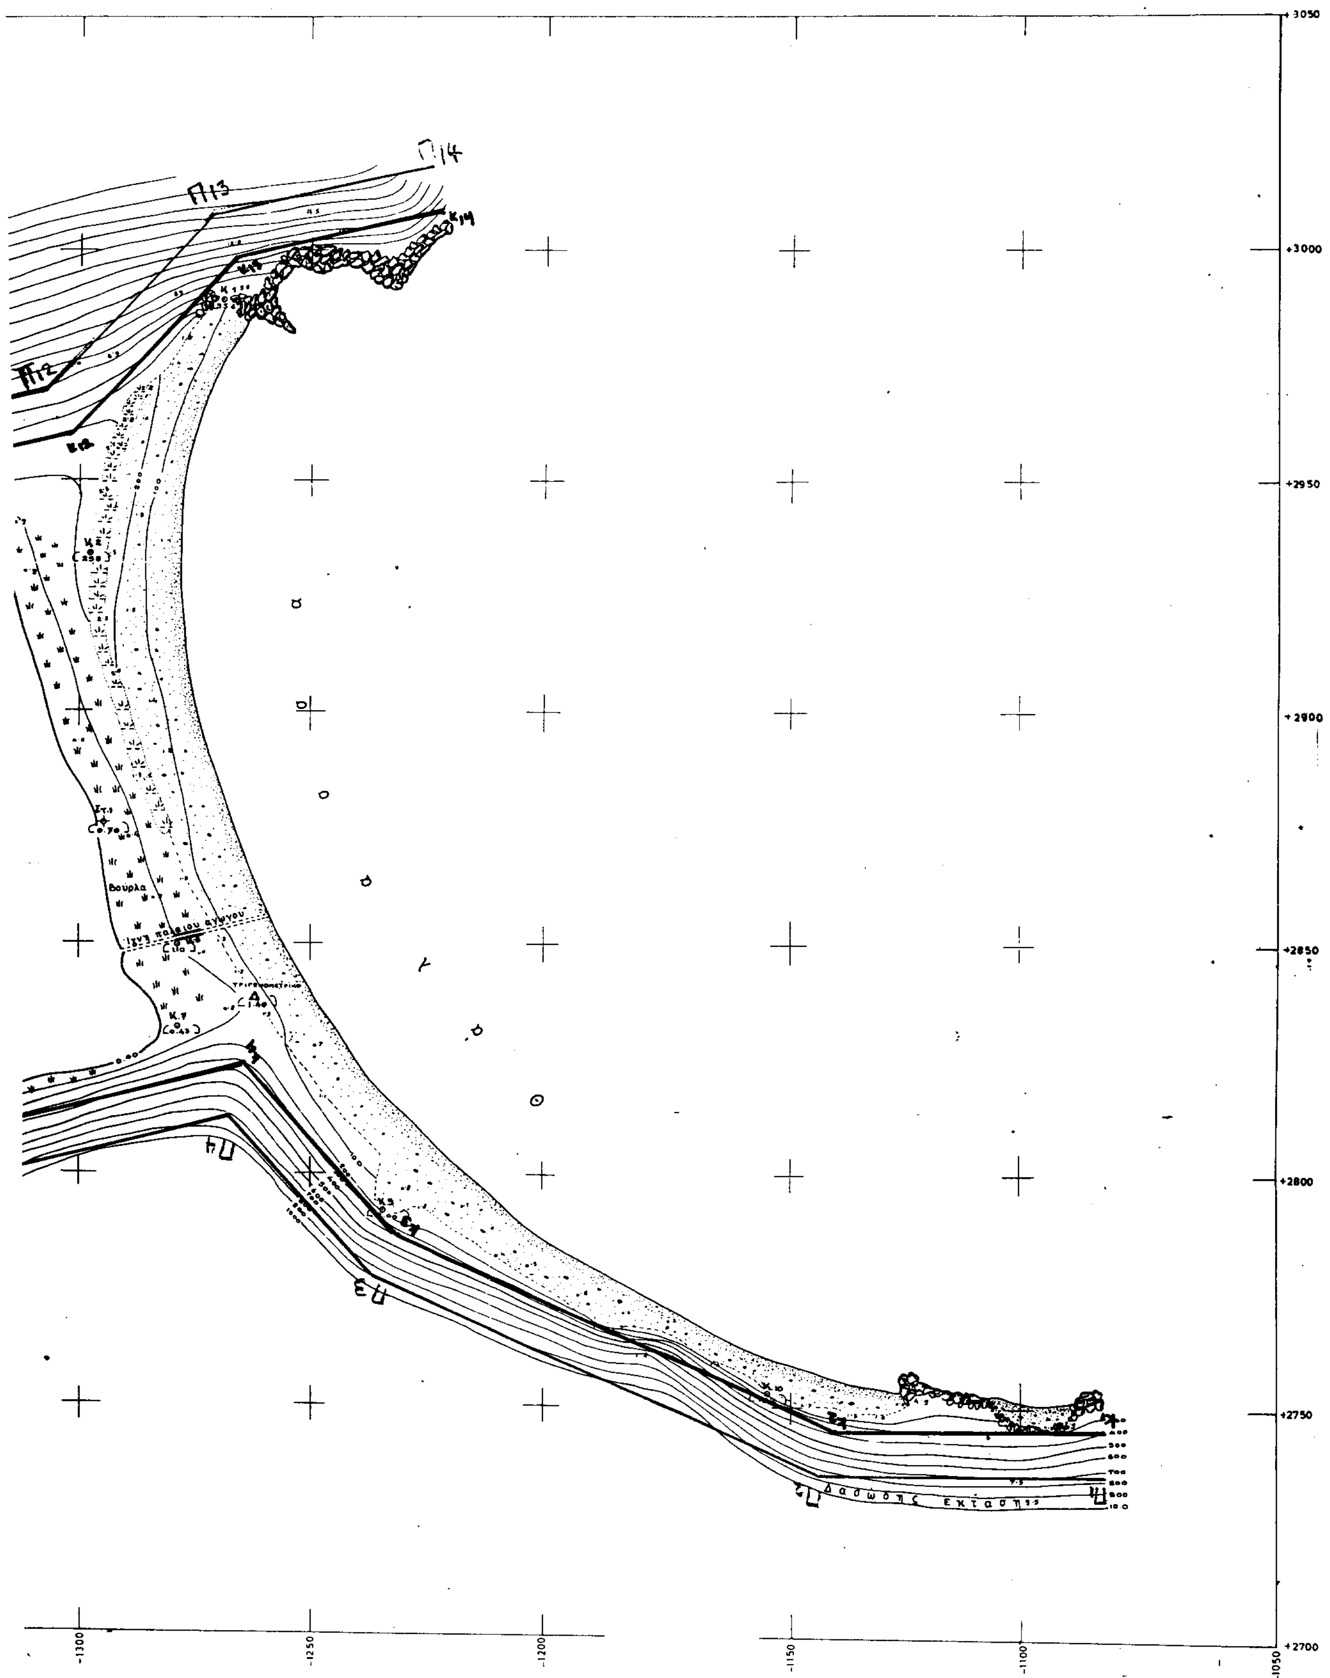
Π14
Π13
Π12
Κ14
Π4
Π3
Π2
Π1
Βουρλα
+3050
+3000
+2950
+2900
+2850
+2800
+2750
+2700
-1300
-1250
-1200
-1150
-1100
-1050

Αριθ. 1188 (2)

Κήρυξη αναδασωτέας έκτασης 2,320 στρεμμάτων, στη θέση «Γρηγόρη» Δημοτικού διαμερίσματος Μικράς Μαντίνειας του Δήμου Καλαμάτας Νομού Μεσσηνίας.

Ο ΓΕΝΙΚΟΣ ΓΡΑΜΜΑΤΕΑΣ
ΠΕΡΙΦΕΡΕΙΑΣ ΠΕΛΟΠΟΝΝΗΣΟΥ

Έχοντας υπόψη:

1. Τις δ/ξεις του Π.Δ.51/87 «Καθορισμός των Περιφερειών της Χώρας για το σχεδιασμό κ.λ.π. της περιφερειακής Ανάπτυξης»

2. Τις δ/ξεις των άρθρων 1 παρ.1 και 2, 2 παρ.1 εδ.δ', 5 παρ.3Β, 6 παρ.7 και 7 παρ. 2 του Ν.2503/97 «Διοίκηση, Οργάνωση, Στελέχωση της Περιφέρειας κ.λ.π.»

3. Τις δ/ξεις του άρθρου 117 παρ. 3 του Συντάγματος

4. Τις δ/ξεις του Ν.998/79 «περί προστασίας των δασών κ.λ.π.» και ειδικότερα:

α) του άρθρου 41 παρ.1.

β) του άρθρου 38 παρ.1

5. Τις δ/γές του Υπουργείου Γεωργίας:

α) 160417/1180/8.7.80

β) 182447/3049/24.9.80

6. Την αριθ.2557/10.5.2001 πρόταση του Δασαρχείου Καλαμάτας περί κηρύξεως αναδασωτέας, της αναφερομένης στο θέμα έκτασης

7. Την αριθ. 5872/29.8.97 απόφαση του Γενικού Γραμματέα Περιφέρειας Πελ/σου «Τοποθέτηση Πρ/νων Δ/νσεων Υπηρεσιών κ.λ.π. και εξουσιοδότηση υπογραφής με Εντολή Γενικού Γραμματέα Περ/ρειας Πελ/σου (Ε.Γ.Γ.Π.Π.)» (Φ ΕΚ 551/τ. Β'/3.6.98), αποφασίζουμε:

Κηρύσσουμε αναδασωτέα, με σκοπό την προστασία για την επαναδημιουργία της δασικής βλάστησης που καταστράφηκε από παράνομη εκχέρσωση από 1.1.1998 έως 31.7.2000 την δημόσια δασική έκταση, εμβαδού δύο στρεμμάτων και τριακοσίων είκοσι τετραγωνικών μέτρων που βρίσκεται στη θέση «Γρηγόρη» περιοχής Δημοτικού διαμερίσματος Μικράς Μαντίνειας του Δήμου Καλαμάτας Νομού Μεσσηνίας προσδιορίζεται από τα στοιχεία:

1, 2, 3, 4, 5, 6, 7, 8, 9, 10, 11, Ρ, 12, 1 και έχει όρια:

Ανατολικά: Δημόσια δασική έκταση και επαρχιακή οδό «Καλαμάτα - Καρδαμύλη».

Δυτικά: Δημόσια δασική έκταση

Βόρεια: Δημόσια δασική έκταση.

Νότια: Δημόσια δασική έκταση.

Όπως φαίνεται στο συνημμένο διάγραμμα που αποτελεί αναπόσπαστο μέρος της απόφασης αυτής. Προβλέπεται φυσική αναγέννηση της δασικής βλάστησης που καταστράφηκε.

Η απόφαση αυτή να δημοσιευθεί στην Εφημερίδα της Κυβερνήσεως.

Καλαμάτα, 17 Μαΐου 2001

Με εντολή Γενικού Γραμματέα Περιφέρειας
Ο Διευθυντής Δασών
ΠΑΝ. ΜΠΑΖΙΓΟΣ

ΤΟΠΟΓΡΑΦΙΚΟ ΔΙΑΓΡΑΜΜΑ ΔΗΜΟΣΙΑΣ ΔΑΣΙΚΗΣ ΣΤΗ ΘΕΣΗ "ΓΡΙΓΟΡΗ" ΔΗΜΟΤΙΚΟΥ ΔΙΑΜΕΡΙΣΜΑΤΟΣ ΜΙΚΡΑΣ ΜΑΝΤΙΝΕΙΑΣ ΔΗΜΟΥ ΚΑΛΑΜΑΤΑΣ ΠΟΥ ΕΚΧΕΡΣΩΘΗΚΕ ΠΑΡΑΝΟΜΑ ΑΠΟ ΤΟΝ ΣΤΑΥΡΟ ΠΑΥΛΗ ΤΟΥ ΑΝΤΩΝΙΟΥ ΚΑΤΟΙΚΟ ΚΑΛΑΜΑΤΑΣ

Κλίμακα 1:500

Εμβαδόν 1,2,3....10,11,Ρ,12,1 = 2,320 στρμ

Εμβαδόν ΤΜΗΜΑ Ι 1,2,3,α,β,γ,1 = 0,535 στρμ

ΤΜΗΜΑ ΙΙ 3,4,5...10,11,Ρ,12,1,γ,β,α,3 = = 1,785 στρμ

ΤΜΗΜΑ Ι + ΤΜΗΜΑ ΙΙ = 2,320 στρμ

Υπόμνημα

Αγροικία – Παλιό γεωργοκτίσιο

Παλιός φούρνος

Μαντρότοιχος

Δημόσια Δασική Έκταση

Δημόσια Δασική Έκταση Αρ. 7818/12-12-2000 Πράξη Χαρακτηρισμού

Δημόσια Δασική Έκταση Αρ. 7818/12-12-2000 Πράξη Χαρακτηρισμού Εμβαδού 14.330,24 τ.μ.

Δημόσιο Δάσιμο

Δημόσια Δασική Έκταση

ΤΜΗΜΑ Ι

ΤΜΗΜΑ ΙΙ

Προς Καλαμάτα

Προς Καρδαμύλη

Επαρχιακή οδός Καλαμάτας - Καρδαμύλης

Δημόσιο Δάσιμο

ΕΠΑΡΧΙΑΚΗ ΟΔΟΣ ΚΑΛΑΜΑΤΑΣ-ΚΑΡΔΑΜΥΛΗΣ ΠΛ. 8.00 Μ

Υα αριθ. 1732/5/3-5-90 Π.Δ.Α. Δασαρχείου Καλαμάτας κατά Σταύρου Παυλή

Αγρός με σπίτι


Ανήκει στην αριθ. 1188/2001 απόφαση Γενικού Γραμματέα Περιφέρειας Πελοποννήσου (Διεύθυνση Δασών Μεσσηνίας).

ΘΕΩΡΗΘΗΚΕ
Καλαμάτα 8-5-2001
Ο Δασάρχης Καλαμάτας
Γεώργιος Γαβριηλίδης
Δασολόγος

ΘΕΩΡΗΘΗΚΕ
Επι προσαρτάται στην αριθμ. 7818/12-12-00 πράξη χαρακτηρισμού της οποίας αποτελεί αναπόσπαστο μέρος.
Καλαμάτα 12/12/2000
Ο Δασάρχης Καλαμάτας
Γ. Γαβριηλίδης
Δασολόγος

Καλαμάτα 11-4-2001
Ο Συντάκτης

ΘΕΩΡΗΘΗΚΕ
Καλαμάτα 17-5-2001
Ε. Γ. Γ. Π. Π.
Ο Διευθυντής Δασών Μεσσηνίας
Παναγιώτης Μπαζίγος
Δασολόγος με βαθμό Α/ντη

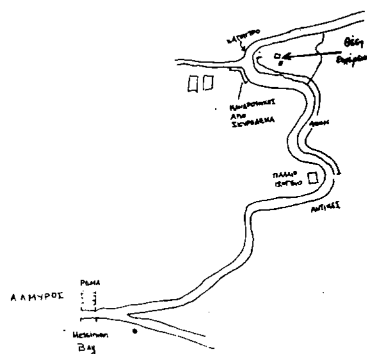

Απόσπασμα φ.χ Καρδαμύλης
Κλίμακα 1:50.000
ΓΥΣ 1997

ΕΘΝΙΚΟ ΤΥΠΟΓΡΑΦΕΙΟ
Για τεχνικούς λόγους στο σχεδιάγραμμα έγινε σμίκρυνση κατά ποσοστό 57 %

Οδοιπορικό

Θέση Γρηγόρη

Αλμυρός

Ρέμα

Messinian Bay

Παλιό Ισογείο

Αντικές

Αριθ. 1172 (3)

Κήρυξη αναδασωτέας έκτασης 1,180 στρεμμάτων, στη θέση «Λυκοβούνι» Δημοτικού διαμερίσματος Κουκουνάρας του Δήμου Χιλιοχωρίων Νομού Μεσσηνίας

Ο ΓΕΝΙΚΟΣ ΓΡΑΜΜΑΤΕΑΣ
ΠΕΡΙΦΕΡΕΙΑΣ ΠΕΛΟΠΟΝΝΗΣΟΥ

Έχοντας υπόψη:

1. Τις δ/ξεις του Π.Δ.51/87 «Καθορισμός των Περιφερειών της Χώρας για το σχεδιασμό κ.λ.π. της περιφερειακής Ανάπτυξης».

2. Τις δ/ξεις των άρθρων 1 παρ.1 και 2, 2 παρ.1 εδ. δ', 5 παρ.3Β, 6 παρ.7 και 7 παρ.2 του Ν.2503/97 «Διοίκηση, Οργάνωση, Στελέχωση της Περιφέρειας κ.λ.π.».

3. Τις δ/ξεις του άρθρου 117 παρ.3 του Συντάγματος.

4. Τις δ/ξεις του Ν.998/79 «περί προστασίας των δασών κ.λ.π.» και ειδικότερα:

α) του άρθρου 41 παρ.1.

β) του άρθρου 38 παρ.1

5. Τις δ/γές του Υπουργείου Γεωργίας:

α) 160417/1180/8.7.80.

β) 182447/3049/24.9.80

6. Την αριθ. 2469/8.5.2001 πρόταση του Δασαρχείου Καλαμάτας περί κηρύξεως αναδασωτέας, της αναφερομένης στο θέμα έκτασης.

7. Την αριθ. 5872/29.8.97 απόφαση του Γενικού Γραμματέα Περιφέρειας Πελ/σου «Τοποθέτηση Πρ/νων Δ/νσεων Υπηρεσιών κ.λ.π. και εξουσιοδότηση υπογραφής με Εντολή Γενικού Γραμματέα Περ/ρειας Πελ/σου (Ε.Γ.Γ.Π.Π.)» (ΦΕΚ 551/τ. Β'/3.6.98), αποφασίζουμε:

Κηρύσσουμε αναδασωτέα, με σκοπό την προστασία για την επαναδημιουργία της δασικής βλάστησης που καταστράφηκε από παράνομη εκχέρσωση από 1.3.2001 έως 15.3.2001 την δημόσια δασική έκταση, εμβαδού ενός στρέμματος και εκατόν ογδόντα τετραγωνικών μέτρων που βρίσκεται στη θέση «Λυκοβούνι» περιοχής Δημοτικού διαμερίσματος Κουκουνάρας του Δήμου Χιλιοχωρίων Νομού Μεσσηνίας προσδιορίζεται από τα στοιχεία: Α, Β, Γ, Δ, Α και έχει όρια:

Ανατολικά: Ελαιώνας Μάριου Πετρόπουλου.

Δυτικά: Δημόσια δασική έκταση.

Βόρεια: Αγροτική οδός πέραν της οποίας ελαιώνες.

Νότια: Ελαιώνας Παναγιώτη Τριφύλλη.

Όπως φαίνεται στο συνημμένο διάγραμμα που αποτελεί αναπόσπαστο μέρος της απόφασης αυτής. Προβλέπεται φυσική αναγέννηση της δασικής βλάστησης που καταστράφηκε.

Η απόφαση αυτή να δημοσιευθεί στην Εφημερίδα της Κυβερνήσεως.

Καλαμάτα, 17 Μαΐου 2001

Με εντολή Γενικού Γραμματέα Περιφέρειας
Ο Διευθυντής Δασών
ΠΑΝ. ΜΠΑΖΙΓΟΣ

ΟΔΟΙΠΟΡΙΚΟ ΣΚΑΡΙΦΗΜΑ

Α → Β: 350μ
Β → Γ: 850μ
Γ → Δ: 900μ
Δ → Ε: 50μ

Αγροικία με καλύβα
Αγροικία
παράνομη εκχέρσωση
Ασφ. οδός

ΕΘΝΙΚΟ ΤΥΠΟΓΡΑΦΕΙΟ
Για τεχνικούς λόγους στο σχεδιάγραμμα έγινε σμίκρυνση κατά ποσοστό 70 %.

ΠΥΛΟΣ 2-4-2001
Ο Συντάξας

ΔΗΜΗΤΡΙΟΣ Δ. ΓΕΩΡΓΑΚΟΠΟΥΛΟΣ
ΤΕΧΝ. ΔΑΣΟΠΟΝΙΑΣ

ΤΟΠΟΓΡΑΦΙΚΟ ΔΙΑΓΡΑΜΜΑ

Δημόσιας δασικής έκτασης στη θέση "Λυκοβούνι" περιοχής Δημ. Διαμερίσματος ..., Δήμου ..., που καταλήφθηκε και εκχερσώθηκε παράνομα από τον ...

Αποσπ. φ. χάρτη "ΠΥΛΟΣ"
ΚΛΙΜΑΚΑ 1:50.000
ΓΥΣ 1977
• Θέση παράνομης εκχέρσωσης

ΚΛΙΜΑΚΑ 1:1.000
Ε[ΑΒΓΔΑ] = 1180 τ.μ.

Ελαιοκομία
Ασφ. οδός
Δημόσια δασική έκταση

ΘΕΩΡΗΘΗΚΕ
Καλαμάτα 3-5-2001
Ο Δασάρχης Καλαμάτας

Κων/νος Γεωργ...
Δασολόγος

ΘΕΩΡΗΘΗΚΕ
Καλαμάτα 12-5-2001
Ε. Γ. Γ. Π. Π.
Ο Δ/ντής Δασών Μεσσηνίας

Παναγιώτης ...
Δασολόγος